


田端新町一丁目歩道橋撤去に伴う一時通行止めのお知らせ

平成28年2月吉日

この度、明治通りに架かる田端新町一丁目歩道橋の撤去工事を行うこととなりました。
撤去工事では、一時通行止めにより施工を行いますので、ご不便をお掛け致しますが、迂回等のご協力をお願いいたします。
※歩道橋撤去に伴う通行止め予定日:3月6日(日)[予備日:7日(月)]深夜1:30~2:00頃

平面図

通過車両の通行止め区間

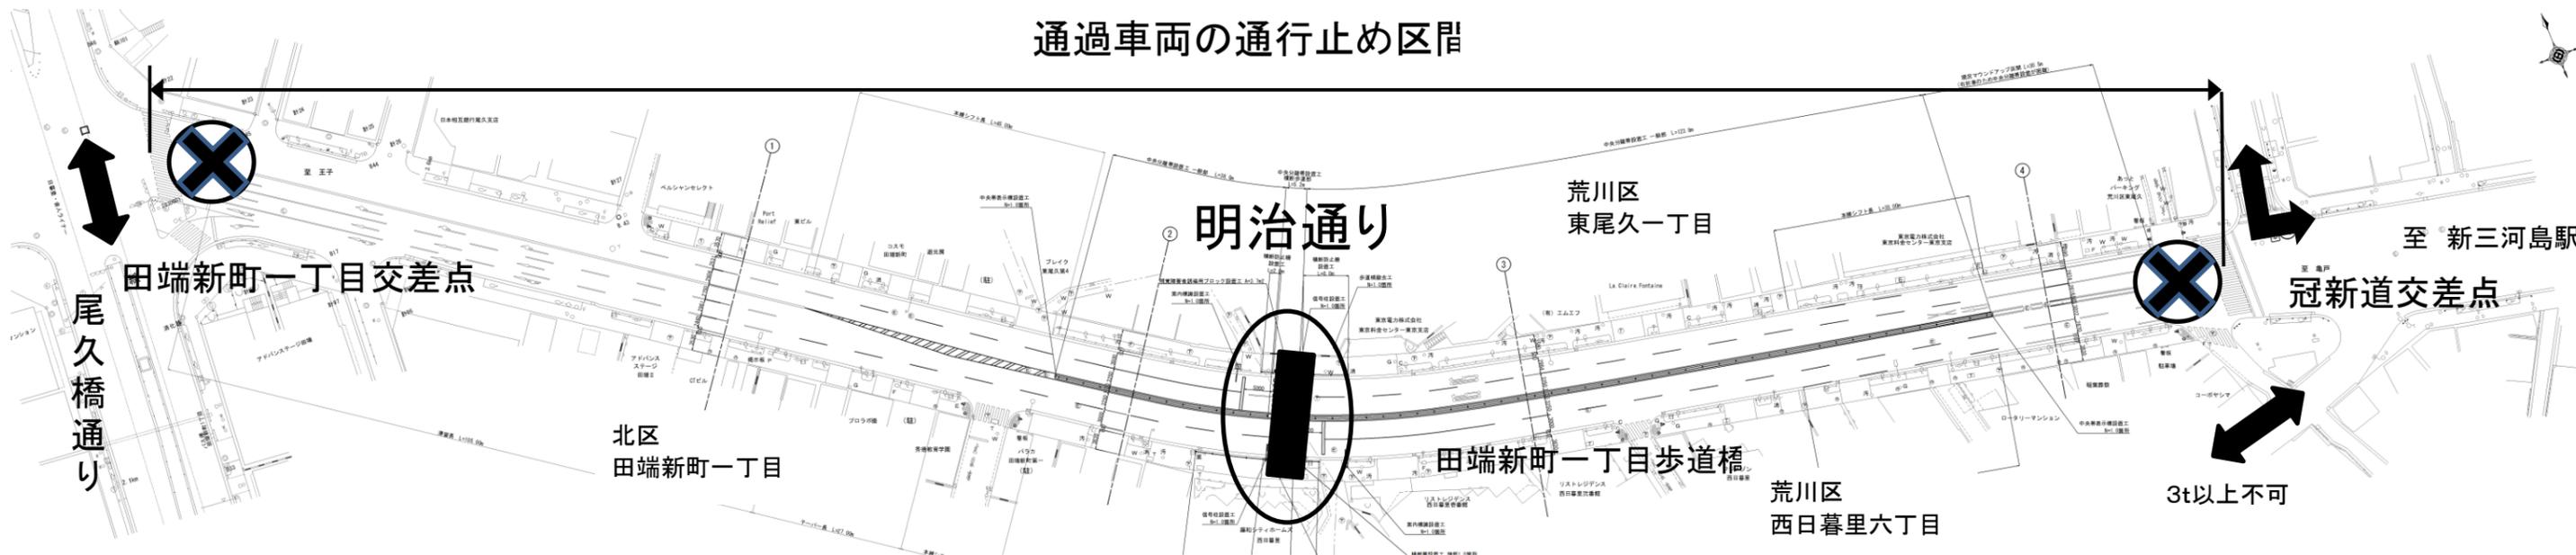

案内図



発注者:東京都第六建設事務所 補修課 橋りょう維持係 TEL 03-3882-1159
荒川工区 TEL 03-3892-1374

施行者:株式会社東京三田組 現場代理人 後藤正俊 TEL 03-3606-6615
携帯 090-4754-0936