


# 歩道橋撤去時迂回路 (参考図)

S=1:2500

- 大型車迂回路
- 普通車迂回路

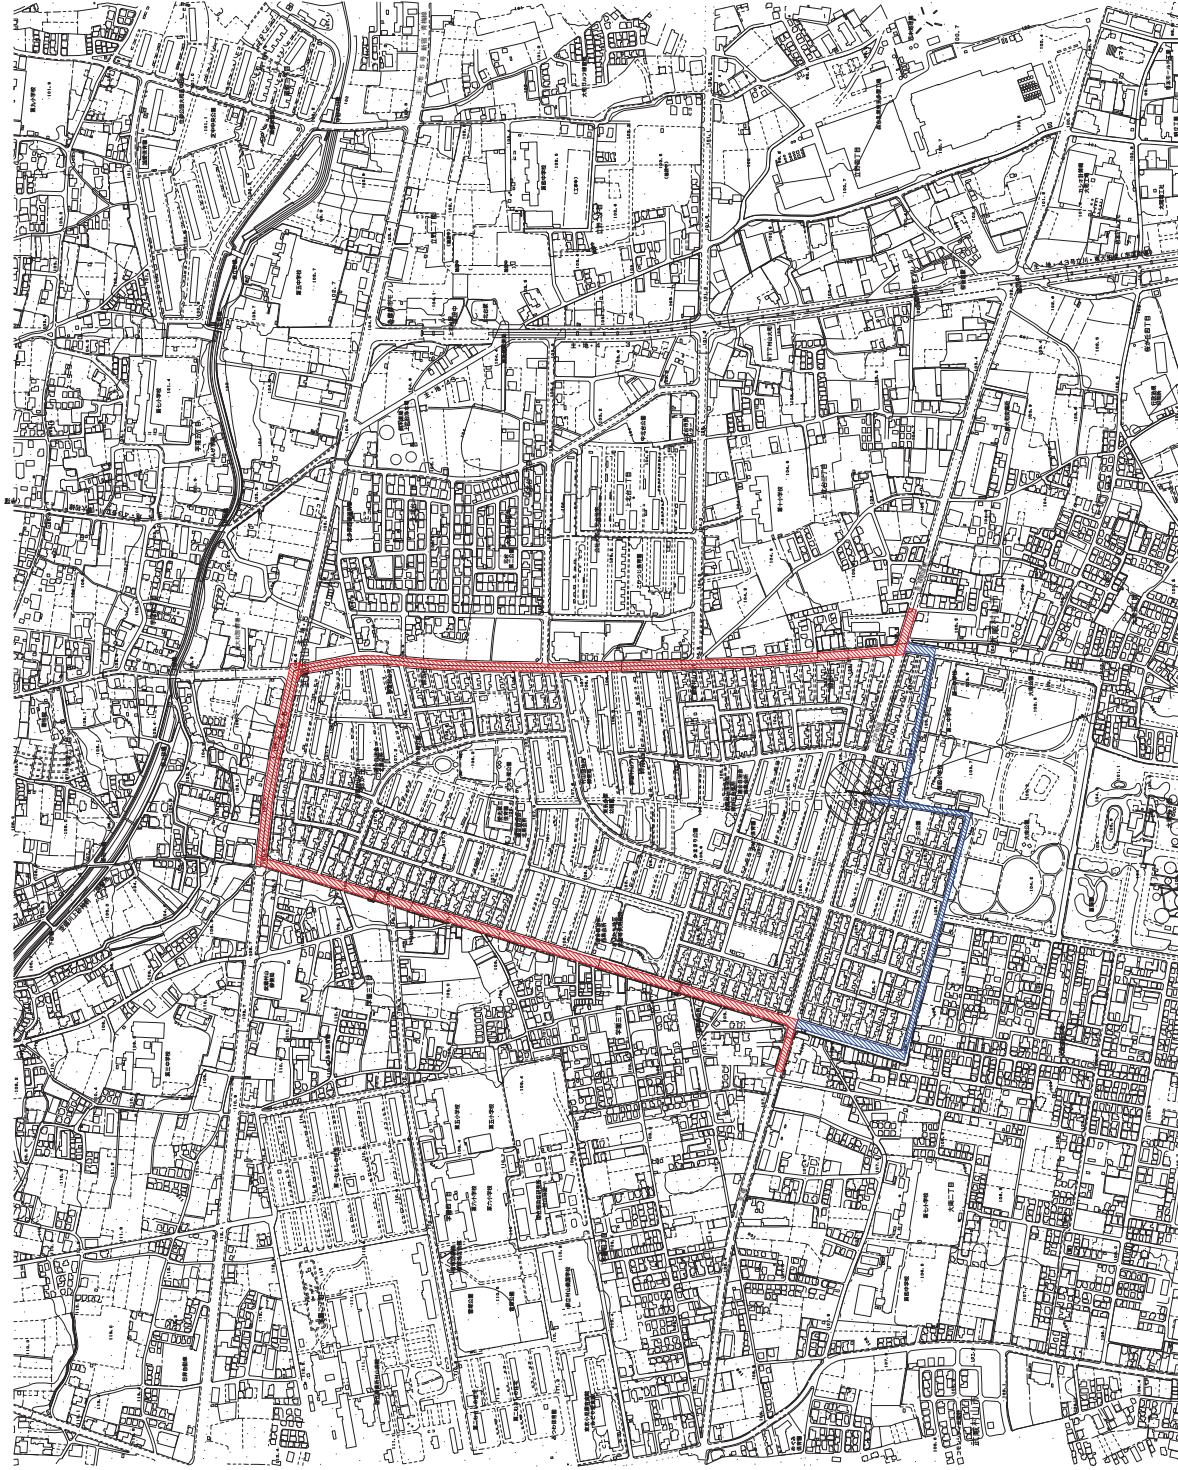

村山団地歩道橋

路線名	江戸街道
工事件名	都営村山団地歩道橋撤去及心通路工事
工事箇所	武蔵村山市藤が丘140番地小
図面名称	歩道橋撤去時迂回路 (参考図)
縮尺	1/2500
作成年月日	令和元年6月
図面番号	図面番号
調査	調査
照査	照査
設計	設計
参考図-9	参考図-9
東京都西部住宅建設事務所建設課	